


## Variante 1

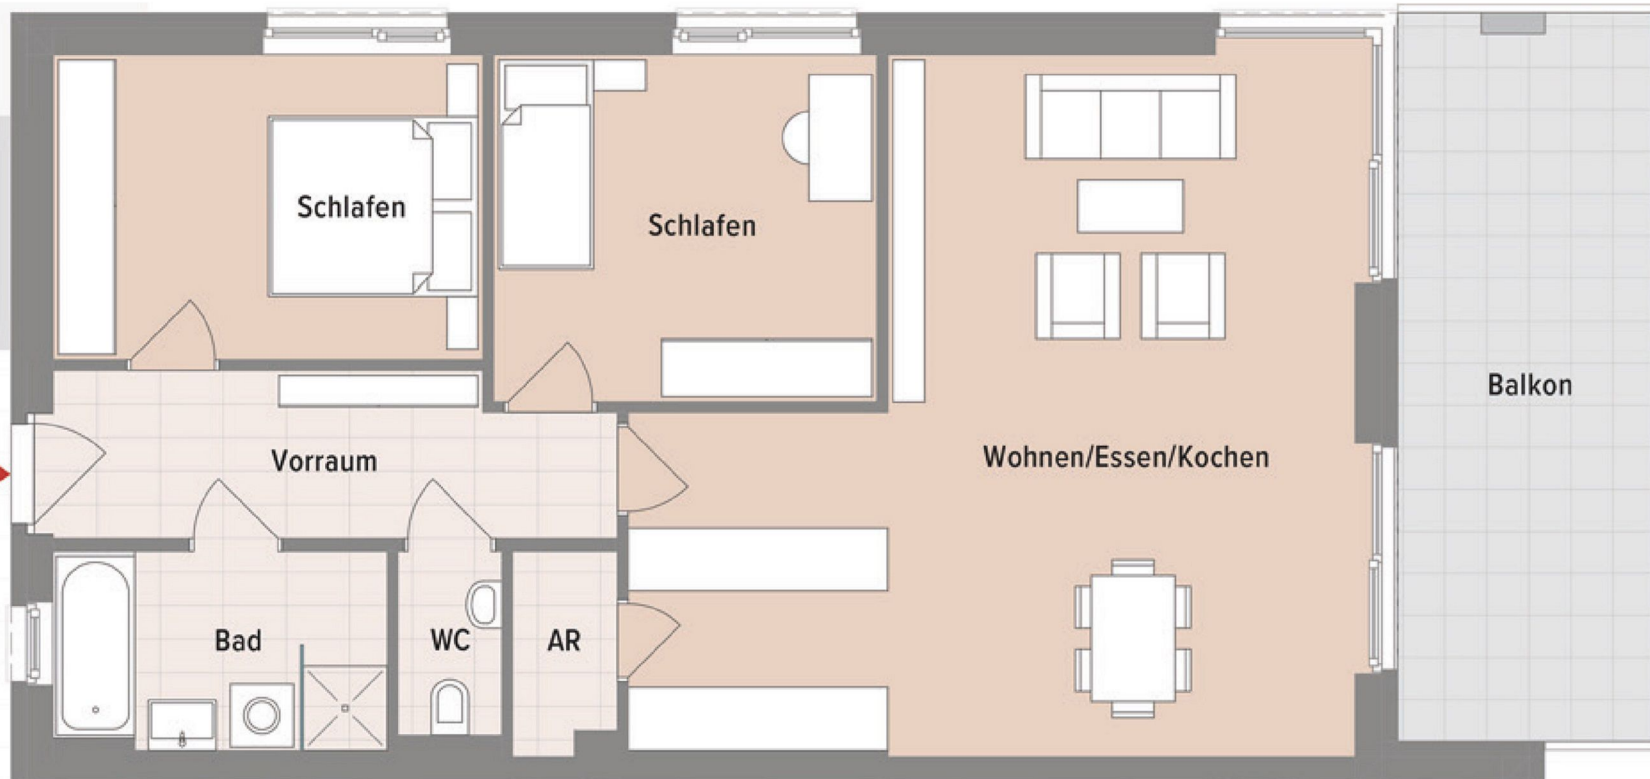

## WOHNUNG TOP 04, 08

3-Zimmer/4-Zimmer Wohnung  
1. und 2. Obergeschoss

	Variante 1	Variante 2
<b>NUTZFLÄCHE</b>	<b>80,2 m<sup>2</sup></b>	<b>79,8 m<sup>2</sup></b>
Wohnen/ Kochen/ Essen	38,6 m <sup>2</sup>	25,7 m <sup>2</sup>
Schlafen 1	11,9 m <sup>2</sup>	13,9 m <sup>2</sup>
Schlafen 2	12,0 m <sup>2</sup>	11,0 m <sup>2</sup>
Schlafen 3	–	11,0 m <sup>2</sup>
Bad	5,9 m <sup>2</sup>	5,9 m <sup>2</sup>
WC	1,8 m <sup>2</sup>	1,8 m <sup>2</sup>
Vorraum	8,1 m <sup>2</sup>	8,6 m <sup>2</sup>
AR	1,9 m <sup>2</sup>	1,9 m <sup>2</sup>
Balkon	16,7 m <sup>2</sup>	16,7 m <sup>2</sup>
Kellerabteil	8,2 m <sup>2</sup>	8,2 m <sup>2</sup>

